


名称

1F 平面図

株式会社 武藤技建

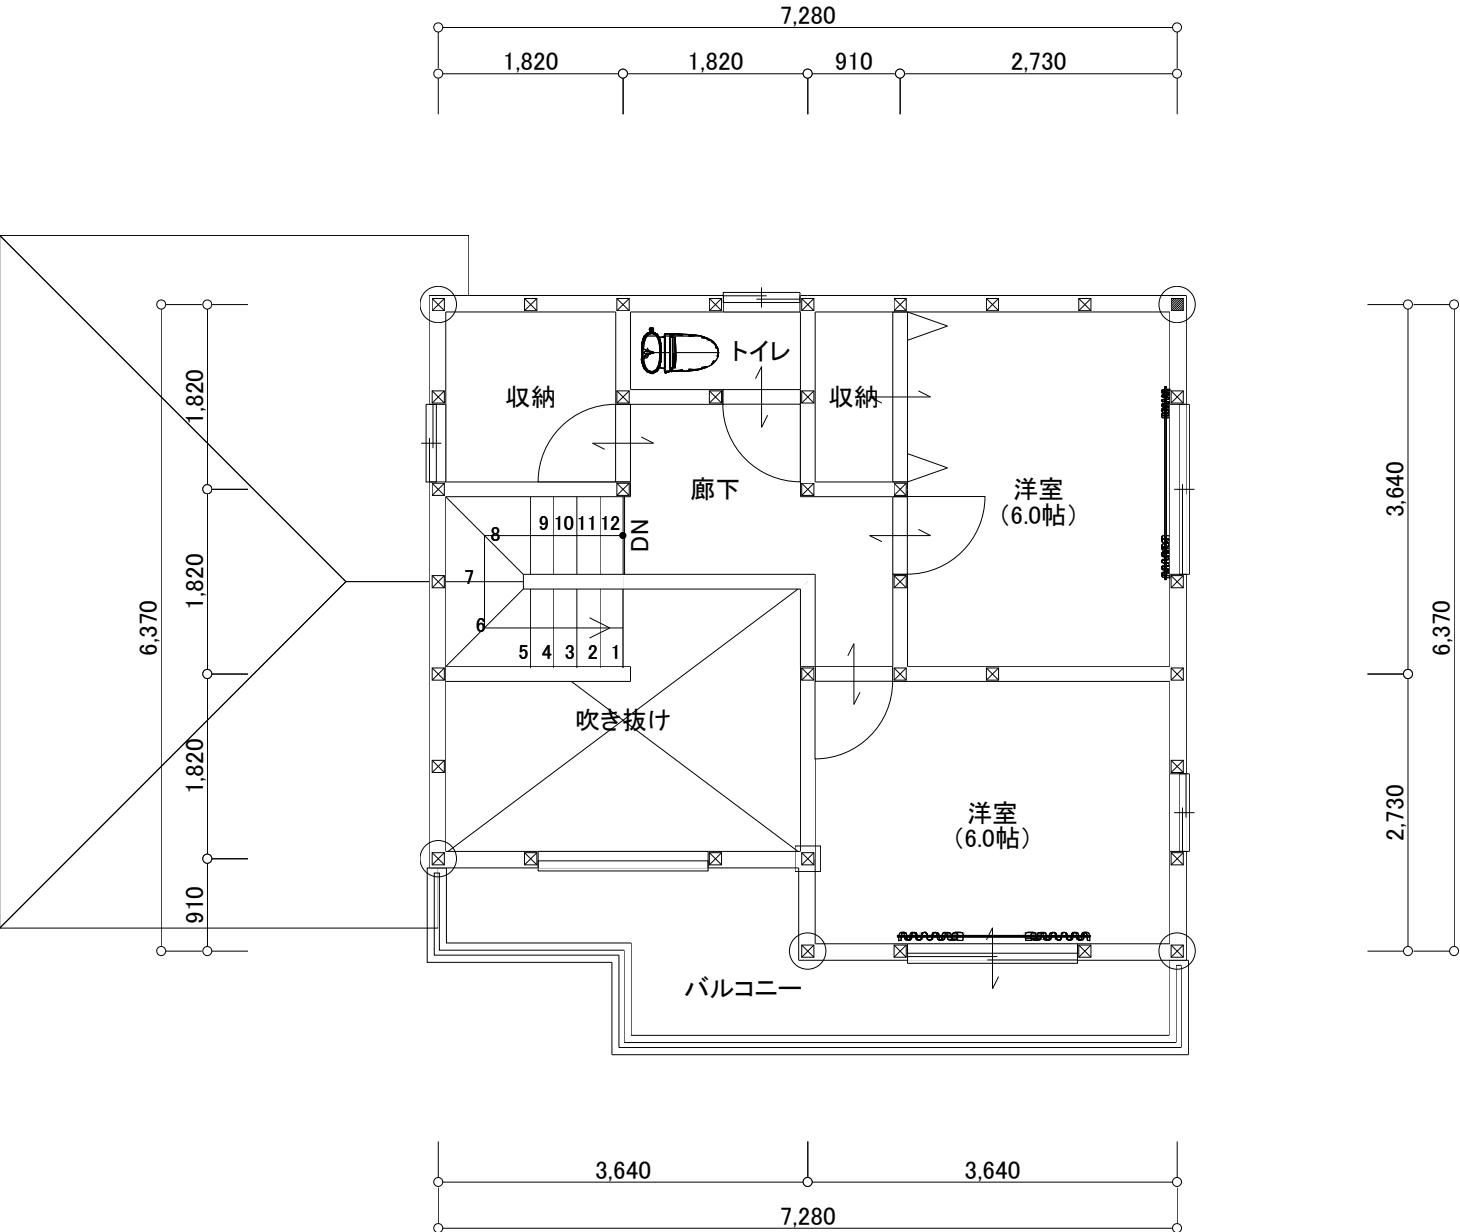

名称

2F 平面図


株式会社 武藤技建



名称

1F 平面図 (カラー)

株式会社 武藤技建

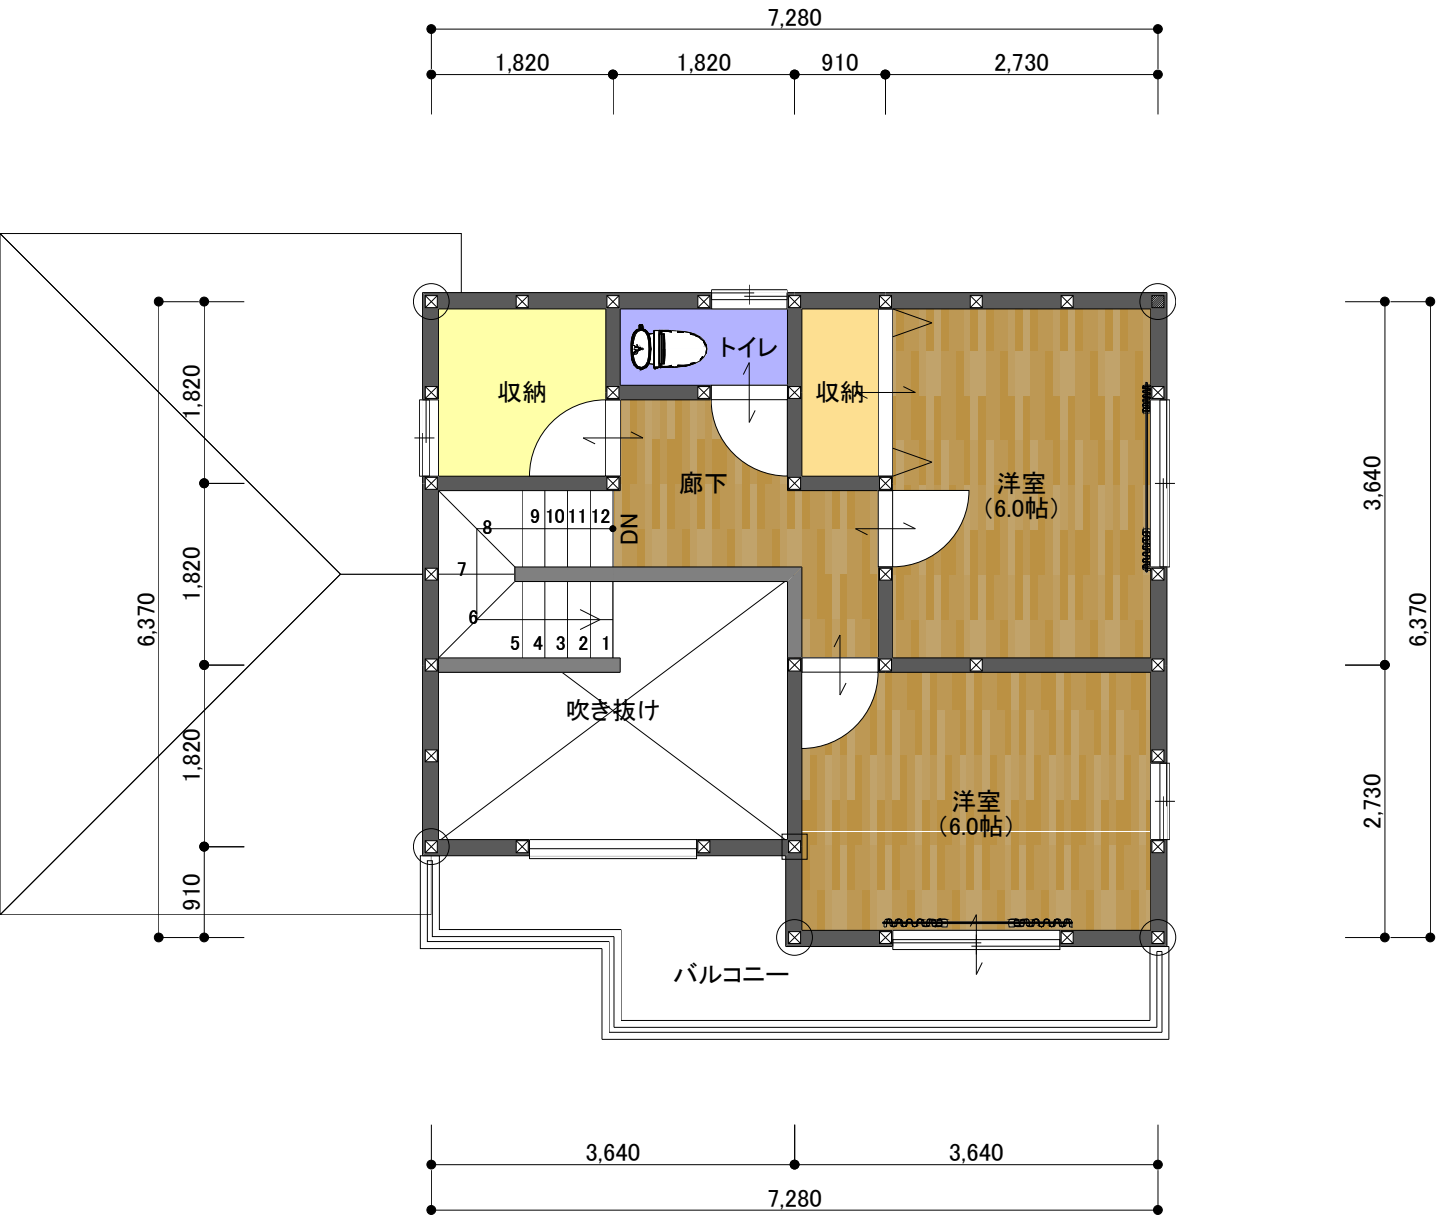

名称

2F 平面図 (カラー)

株式会社 武藤技建